



ΕΦΗΜΕΡΙΣ ΤΗΣ ΚΥΒΕΡΝΗΣΕΩΣ

ΤΗΣ ΕΛΛΗΝΙΚΗΣ ΔΗΜΟΚΡΑΤΙΑΣ

ΤΕΥΧΟΣ ΤΕΤΑΡΤΟ **Αρ. Φύλλου 1170**

13 Δεκεμβρίου 2004

ΑΠΟΦΑΣΕΙΣ

Αριθ. 23804

Επικύρωση έκθεσης καθορισμού ορίων Αιγιαλού και Παραλίας στις παραλιακές περιοχές «Λιμάνι Κω» και «Κριτικά», Δήμου Κω, νήσου Κω, Νομού Δωδεκανήσου.

Ο ΓΕΝΙΚΟΣ ΓΡΑΜΜΑΤΕΑΣ ΠΕΡΙΦΕΡΕΙΑΣ
ΝΟΤΙΟΥ ΑΙΓΑΙΟΥ

Έχοντας υπόψη:

1. Τις διατάξεις του Ν. 3200/1955 «περί διοικητικής αποκεντρώσεως», όπως αυτές τροποποιήθηκαν και ισχύουν σήμερα με τα Ν.Δ. 532/1970, Β.Δ. 704/1970, Β.Δ. 192/1972, Π.Δ. 347/1986, Ν. 2026/1992 και Π.Δ. 97/1993.

2. Την υπ' αριθμ. 1063649/790/Α006/3.8.2004 απόφαση του Υπουργού Οικονομίας και Οικονομικών σχετικά με την καταγραφή - διοικητική κωδικοποίηση των αρμοδιοτήτων σε θέματα Υπηρεσιών του Υπουργείου Οικονομίας και Οικονομικών που περιέρχονται στους γενικούς Γραμματείς των Περιφερειών κατά τις διατάξεις του άρθρου 46 παρ. 21 του Ν. 3220/2004 (ΦΕΚ 15/Α΄/28.1.2004).

3. Τις διατάξεις του Ν. 2971/2001 (ΦΕΚ 285/Α΄/19.12.2001) «Αιγιαλός, παραλία και άλλες διατάξεις».

4. Τις διατάξεις του Κ.Δ. 132/1929 «περί Κτηματολογικού Κανονισμού Δωδεκανήσου», που διατηρήθηκε σε ισχύ με το άρθρο 8 του Ν. 510/1947.

5. Τις διατάξεις των άρθρων 1 μέχρι και 7 του Α.Ν. 2344/1940 «περί αιγιαλού και παραλίας», όπως έχουν τροποποιηθεί και συμπληρωθεί μεταγενέστερα με τις διατάξεις: α) του άρθρου 13 του Ν. 1078/1980, και β) του άρθρου 23 του Ν. 1337/1983.

6. Τις διατάξεις του Ν.Δ. 439/1970 «περί συμπληρώσεως των διατάξεων περί αιγιαλού».

7. Τις διατάξεις του άρθρου 20 Ν. 719/1977 «περί τρόπου σύνταξης τοπογραφικών - υψομετρικών διαγραμμάτων από ιδιώτες μηχανικούς κ.λπ.».

8. Τις διατάξεις του άρθρου 100 Π.Δ. 284/1988 «περί συγκροτήσεως μεταξύ άλλων και της επιτροπής καθορισμού ορίων αιγιαλού και θέσεων αμμοληψίας».

9. Το υπ' αριθμ. Δ3090/646/1976 έγγραφο του Υπουργείου Οικονομικών «περί του στη Δωδεκάνησο ορίου αιγιαλού», σε συνδυασμό με τις 325/1971 και 203/1971 γνωμοδοτήσεις του Ν.Σ.Κ.

10. Την υπ' αριθμ. 1078204/927/0006 Α/6.8.1992 κοινή υπουργική απόφαση των Υπουργών Προεδρίας και Οικονομικών, με την οποία διατηρείται σε ισχύ η Επιτροπή Καθορισμού ορίων αιγιαλού και παραλίας που συγκροτήθηκε με την από 2483/3.6.2002 απόφαση Προϊσταμένης Οικονομικής Επιθεώρησης Κρήτης.

11. Τις διατάξεις του άρθρου 19 παράγραφος 5 Α.Ν. 2344/1995, του άρθρου 52 παράγραφος 6 Ν. 2218/1994, του άρθρου 4 παράγραφος 7 του Ν. 2240/1994, δυνάμει των οποίων αρμοδιότητες του Υπουργείου Οικονομικών που είχαν μεταβιβασθεί στους Νομάρχες, ανήκουν στον Περιφερειακό Διευθυντή, σε συνδυασμό με αυτές του άρθρου 14 παράγραφος 2 του Ν. 2399/1996, με τις οποίες προβλέπεται η κατάργηση των θέσεων των Περιφερειακών Διευθυντών, οι αρμοδιότητες πλέον του οποίου περιήλθαν στον Γενικό Γραμματέα της Περιφέρειας και ασκούνται από τον Αναπληρωτή Περιφερειακό Διευθυντή.

12. Τις διατάξεις του τέταρτου εδαφίου της παραγράφου 2 του άρθρου 1 και της παραγράφου 6 του ιδίου άρθρου του Ν. 2503/1997 «Διοίκηση, οργάνωση, στελέχωση της Περιφέρειας, ρύθμιση θεμάτων για την τοπική Αυτοδιοίκηση και άλλες διατάξεις» (ΦΕΚ 107/Α΄), σύμφωνα με τις οποίες οι περιφερειακές Υπηρεσίες του Υπουργείου Οικονομικών, που συγκροτούσαν την ενιαία οργανική μονάδα της περιφέρειας, ούτε καταργήθηκαν, αλλά αποτελούν από 1.9.1997, Υπηρεσίες του Υπουργείου Οικονομικών.

13. Την από 6.2.2003 έκθεση της κατά το άρθρο 100 Π.Δ. 284/1988 αρμόδιας επιτροπής καθορισμού ορίων αιγιαλού και παραλίας για τον καθορισμό ορίων αιγιαλού, στην παραλιακή περιοχή «Λιμάνι Κω» και «Κριτικά», Δήμου Κω, Νήσου Κω, Νομού Δωδ/σου.

14. Το από Ιανουάριο 2003 τοπογραφικό - υψομετρικό διάγραμμα, κλίμακας 1:500, αποτελούμενο από δύο (2) πινακίδες, που συντάχθηκε από τους Αγρονόμους και Τοπογράφους Μηχανικούς του Υπουργείου Οικονομίας και Οικονομικών Χειράκη Ιωάννη και Μαρία-Άννα Πόθου, υπαλλήλων της Κτηματικής Υπηρεσίας Δωδ/σου, στο οποίο εμφανίζεται η περιοχή του Εμπορικού Λιμένα Κω και των Κριτικών του Δήμου Κω, Νήσου Κω, Νομού Δωδεκανήσου, και το οποίο θεωρήθηκε στις 3.2.2003 από τον Προϊστάμενο της Κτηματικής Υπηρεσίας Δωδεκανήσου.

15. Στο τοπογραφικό αυτό χαράχθηκε με κόκκινη συνεχόμενη πολυγωνική γραμμή η οριογραμμή του αιγιαλού με στοιχεία (Α1, Α2, Α3, ..., Α21, Α22) και (Α23, Α24, Α25, ..., Α35, Α36).

16. Το υπ' αριθμ. Φ.544.5/374/03/Σ476/5.5.2003 έγγραφο του Γενικού Επιτελείου Ναυτικού, με το οποίο συμφωνεί με τα καθορισθέντα από την Επιτροπή όρια.

17. Το με ημερομηνία 8.7.2003 αποδεικτικό τοιχοκόλλησης του Δήμου Κω, με το οποίο τοιχοκολλήθηκε η από 6.2.2003 έκθεση επιτροπής καθορισμού ορίων Αιγιαλού και Παραλίας στην παραλιακή περιοχή «Λιμάνι Κω» και «Κριτικά», Δήμου Κω, Νήσου Κω, Νομού Δωδ/σου, αποφασίζουμε:

Επικυρώνουμε την από 6.2.2003 έκθεση της κατά το άρθρο 100 Π.Δ. 284/1988, αρμοδίας Επιτροπής περί χάραξης των ορίων Αιγιαλού και Παραλίας, με την οποία καθορίστηκαν τα όρια Αιγιαλού και Παραλίας στην παραλιακή περιοχή «Λιμάνι Κω» και «Κριτικά», Δήμου Κω, Νήσου Κω, Νομού Δωδ/σου επί τοπογραφικού διαγράμματος, το οποίο θεωρήθηκε στις 3.2.2003 από τον Προϊστάμενο της Κτηματικής Υπηρεσίας Δωδ/σου και στις 27.10.2003 από το Κτηματολόγιο Κω.

Στο τοπογραφικό αυτό διάγραμμα, χαράχθηκε από την εν λόγω επιτροπή, όπως πιο πάνω αναφέρεται, η οριογραμμή του αιγιαλού με κόκκινη συνεχόμενη πολυγωνική γραμμή με στοιχεία (Α1, Α2, Α3, ..., Α21, Α22) και (Α23, Α24, Α25, ..., Α35, Α36) με εξάρτηση των κορυφών αυτής, από συντεταγμένες του κρατικού τριγωνομετρικού δικτύου, όπως αυτές εμφανίζονται στον σχετικό πίνακα επί του τοπογραφικού - υψομετρικού διαγράμματος, κλίμακας 1:500, που συντάχθηκε από τους Αγρονόμους και Τοπογράφους Μηχανικούς του Υπουργείου Οικονομίας και Οικονομικών Χειράκη Ιωάννη και Μαρία - Άννα Πόθου, υπαλλήλους της Κτηματικής Υπηρεσίας Δωδ/σου στο ίδιο τοπογραφικό διάγραμμα.

Οριογραμμή παραλίας χαράχθηκε με κίτρινη γραμμή επί των προς την θάλασσα ορίων των ιδιοκτησιών (σύμφωνα με τις διατάξεις του άρθρου 3 Κ.Δ. 132/1929) και όπου η γραμμή αιγιαλού δεν τέμνει τα προς την θάλασσα όρια των κτηματολογικών μερίδων στην υπό κρίση περιοχή.

Ο καθορισμός των ορίων αιγιαλού στη θέση αυτή γίνεται για πρώτη φορά και προς εξυπηρέτηση των σκοπών των διατάξεων του άρθρου 1 Ν.Δ. 439/1970, σε συνδυασμό με τις οδηγίες του Υπουργείου Οικονομικών ως η Δ.3090/646/1976 διαταγή του.

Η απόφαση αυτή μαζί με την έκθεση και το τοπογραφικό διάγραμμα να δημοσιευθούν στην Εφημερίδα της Κυβερνήσεως.

Ερμούπολη, 24 Νοεμβρίου 2004

Ο Γενικός Γραμματέας Περιφέρειας
ΧΑΡΑΛΑΜΠΟΣ ΚΟΚΚΙΝΟΣ

ΕΚΘΕΣΗ

Καθορισμός ορίων αιγιαλού και παραλίας στην παραλιακή περιοχή «ΛΙΜΑΝΙ ΚΩ» και «ΚΡΗΤΙΚΑ» Δήμου Κω, Νήσου Κω, Νομού Δωδ/σου.

Κως, σήμερα 6.2.2003, οι υπογεγραμμένοι:

1. Θεόδωρος Κυριακόπουλος, Προϊστάμενος της Κτηματικής Υπηρεσίας Δωδεκανήσου, ως Πρόεδρος.

2. Παναγιώτης Τριανταφύλλας, Πολιτικός Μηχανικός, Υπάλληλος της Κτηματικής Υπηρεσίας Δωδεκανήσου, ως μέλος.

3. Ιωάννης Αργυρίου, Πλοίαρχος Λιμενικού Σώματος, Λιμενάρχης Κω, ως μέλος.

4. Διονύσης Αναστόπουλος, Προϊστάμενος Τμήματος Πολεοδομικών Εφαρμογών Νομαρχιακής Αυτοδιοίκησης Δωδ/σου, Επαρχείου Κω, ως μέλος.

5. Νικόλαος Παταβούκας, Αναπληρωτής του Προϊστάμενου τμήματος ΠΕ.ΧΩ. Ρόδου της Περιφέρειας Νοτίου Αιγαίου, κωλυομένου αυτού, ως μέλος.

Χρέη Γραμματέα της επιτροπής άσκησε ο εκ των μελών αυτής, Παναγιώτης Τριανταφύλλας, Πολιτικός Μηχανικός,

αποτελούντες την υπό του άρθρου 100 Π.Δ. 284/ 1988 «περί διαρθρώσεως Υπουργείου Οικονομικών κ.λπ.», όπως αυτό τροποποιήθηκε και ισχύει σήμερα με το άρθρο 3 παράγρ. 1 του Ν. 2971/2001 (ΦΕΚ 285/Α΄) «Αιγιαλός παραλία και άλλες διατάξεις» προβλεπομένη επιτροπή καθορισμού ορίων αιγιαλού και παραλίας, μέλη της οποίας ορίσθηκαν με την 2483/3.6.2002 απόφαση Προϊστάμενης Οικονομικής Επιθεώρησης Κρήτης, μετά την επιτόπια αυτοψία και από την εξέταση των δικαιολογητικών, διαγραμμάτων, χαρτών κ.λπ., προβήκαμε στον καθορισμό των ορίων αιγιαλού στην παραλιακή περιοχή «ΛΙΜΑΝΙ ΚΩ» και «ΚΡΗΤΙΚΑ» Δήμου Κω, Νήσου Κω, Νομού Δωδεκανήσου.

Χαράξαμε την γραμμή αιγιαλού με συνεχόμενη κόκκινη πολυγωνική γραμμή με στοιχεία (Α1, Α2, Α3, ..., Α21, Α22 και Α23, Α24, Α25, ..., Α35, Α36) (των κορυφών αυτής που έχουν εξαρτηθεί από συντεταγμένες του Κρατικού τριγωνομετρικού Δικτύου, όπως αυτές εμφανίζονται στον σχετικό πίνακα) επί του από Ιανουάριος 2003 τοπογραφικού-υψομετρικού διαγράμματος, κλίμακας 1:500, σε δύο πινακίδες, που συντάχθηκε από τους Τοπογράφους Μηχανικούς, Ιωάννη Χειράκη και Μαρία-Άννα Πόθου, Μηχανικούς Υπουργείου Οικονομικών, Υπάλληλοι της Κτηματικής Υπηρεσίας Δωδεκανήσου, σε δύο πινακίδες και θεωρήθηκε από το Κτηματολόγιο Κω στις 27.10.2003 βεβαιώθηκε η ορθότητα των αποτυπωμένων κτηματολογικών μερίδων.

Η καθορισθείσα και χαραχθείσα επί του προαναφερόμενου τοπογραφικού - υψομετρικού διαγράμματος οριογραμμή αιγιαλού, αποτελεί το όριο του μέγιστου πλην συνήθους χειμερίου κύματος, σύμφωνα με τις διατάξεις άρθρου 3 Κ.Δ. 132/1929, που διατηρήθηκε σε ισχύ με το άρθρο 8 Ν. 510/1947, λαμβανομένου υπόψη κατά το δυνατό της προ της κατασκευής τεχνικών έργων, προσχώσεων κ.λπ., κατάστασης στην υπό χάραξη περιοχή.

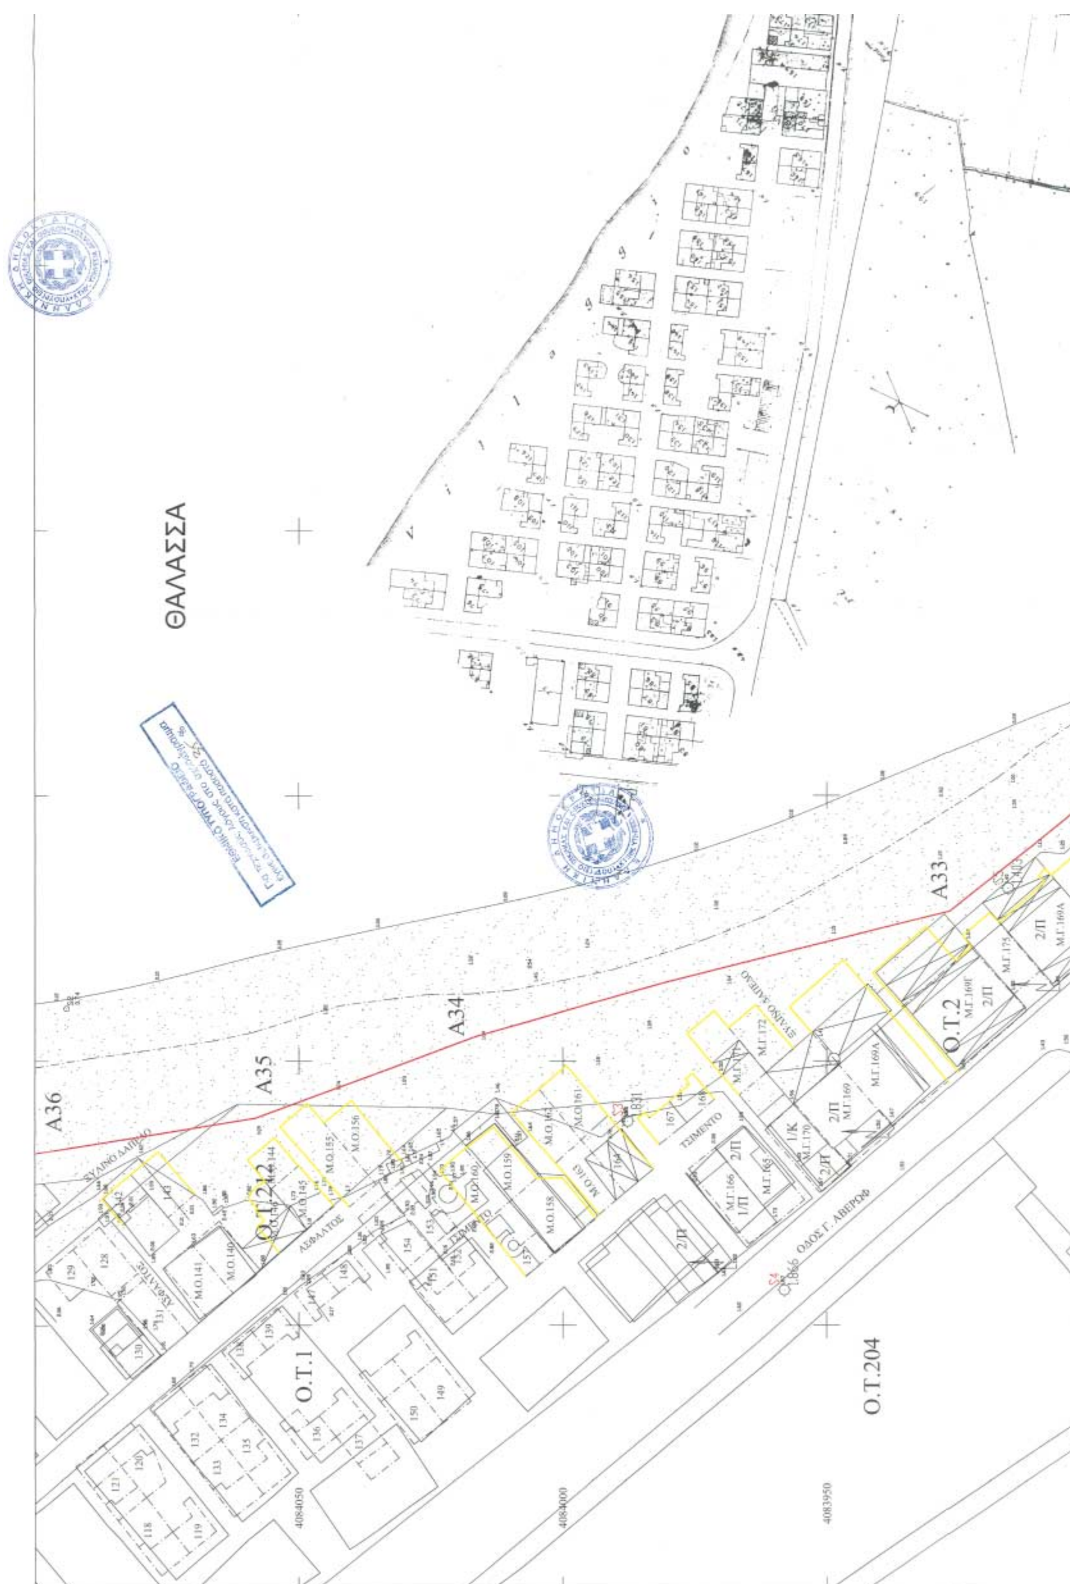
Οριογραμμή παραλίας χαράχθηκε επί των προς την θάλασσα ορίων των ιδιοκτησιών (σύμφωνα με τις διατάξεις άρθρου 3 Κ.Δ. 132/1929, όπως προαναφέρθηκε) και όπου δηλαδή η γραμμή αιγιαλού δεν τέμνει τα προς την θάλασσα όρια των ιδιοκτησιών (κτηματολογικών μερίδων) στην υπό κρίση περιοχή.

Ο καθορισμός των ορίων αιγιαλού και παραλίας στη θέση αυτή γίνεται για πρώτη φορά και προς εξυπηρέτηση των σκοπών που τάσσονται από τις διατάξεις του Ν. 2971/ 2001 «Αιγιαλός, παραλία και άλλες διατάξεις».

Ο καθορισμός της ανωτέρω οριογραμμής γίνεται μετά από υποβληθέν αίτημα του ΥΠ.ΠΕ.ΧΩ.Δ.Ε., προκειμένου να γίνουν τεχνικά έργα «Α΄ Φάσης Λιμένα Κω».

Η Επιτροπή

Ο Πρόεδρος	Τα μέλη
Θ. ΚΥΡΙΑΚΟΠΟΥΛΟΣ	Π. ΤΡΙΑΝΤΑΦΥΛΛΑΣ Ι. ΑΡΓΥΡΙΟΥ Δ. ΑΝΑΣΤΟΠΟΥΛΟΣ Ν. ΠΑΤΑΒΟΥΚΑΣ


ΘΑΛΑΣΣΑ
Α36
Α35
Α34
Α33
Ο.Τ.212
Ο.Τ.1
Ο.Τ.2
Ο.Τ.204
ΟΔΟΣ Γ. ΑΒΕΡΩΦ
4084050
4084000
4083950





ΣΥΝΤΕΤΑΓΜΕΝΕΣ ΚΟΡΥΦΩΝ ΟΡΙΟΓΡΑΜΜΗΣ ΑΙΓΙΑΛΟΥ

Α/Α ΚΟΡΥΦΗΣ	Χ	Υ
Α1	526099,972	4083385,879
Α2	526046,191	4083449,657
Α3	526046,351	4083455,686
Α4	526029,663	4083474,882
Α5	525999,884	4083515,209
Α6	525985,813	4083549,626
Α7	525960,165	4083573,698
Α8	525937,723	4083618,998
Α9	525935,956	4083637,987
Α10	525932,545	4083652,087
Α11	525927,817	4083665,528
Α12	525921,644	4083674,589
Α13	525906,864	4083706,185
Α14	525893,921	4083731,515
Α15	[illegible]	[illegible]
Α16	[illegible]	[illegible]
Α17	[illegible]	[illegible]
Α18	525799,351	4083681,944
Α19	525779,091	4083647,170
Α20	525778,220	4083620,543
Α21	525783,180	4083608,229
Α22	525797,113	4083592,457
Α23	[illegible]	[illegible]
Α24	[illegible]	[illegible]
Α25	[illegible]	[illegible]
Α26	[illegible]	[illegible]
Α27	[illegible]	[illegible]
Α28	525699,643	4083771,841
Α29	525689,617	4083775,633
Α30	525654,916	4083802,683
Α31	525641,932	4083808,730
Α32	525611,548	4083832,322
Α33	525528,174	4083926,871
Α34	525504,708	4084015,982
Α35	525489,364	4084056,786
Α36	525482,450	4084099,798

ΟΔΟΙΠΟΡΙΚΟ ΣΚΑΡΙΦΗΜΑ ΚΑΙ ΔΙΑΓΡΑΜΜΑ ΕΝΤΟΠΙΣΜΟΥ ΚΛΙΜΑΚΑΣ 1/50.000

ΠΕΡΙΟΧΗ ΧΑΡΑΞΗΣ ΟΡΙΟΓΡΑΜΜΗΣ ΑΙΓΙΑΛΟΥ

ΒΕΒΑΙΩΣΗ

Βεβαιώνεται η ορθότητα των αποτυπωμένων στο παρόν διάγραμμα καθορισμού ζώνης αιγιαλού και παραλίας κτηματολογικών μερίδων, σύμφωνα με το Άρθρο 26 παρ.2 του Ν.2971/2001 (ΦΕΚ285Α/19-12-2001)

ΚΩΣ 27-10-2003

Ο ΒΕΒΑΙΩΝ

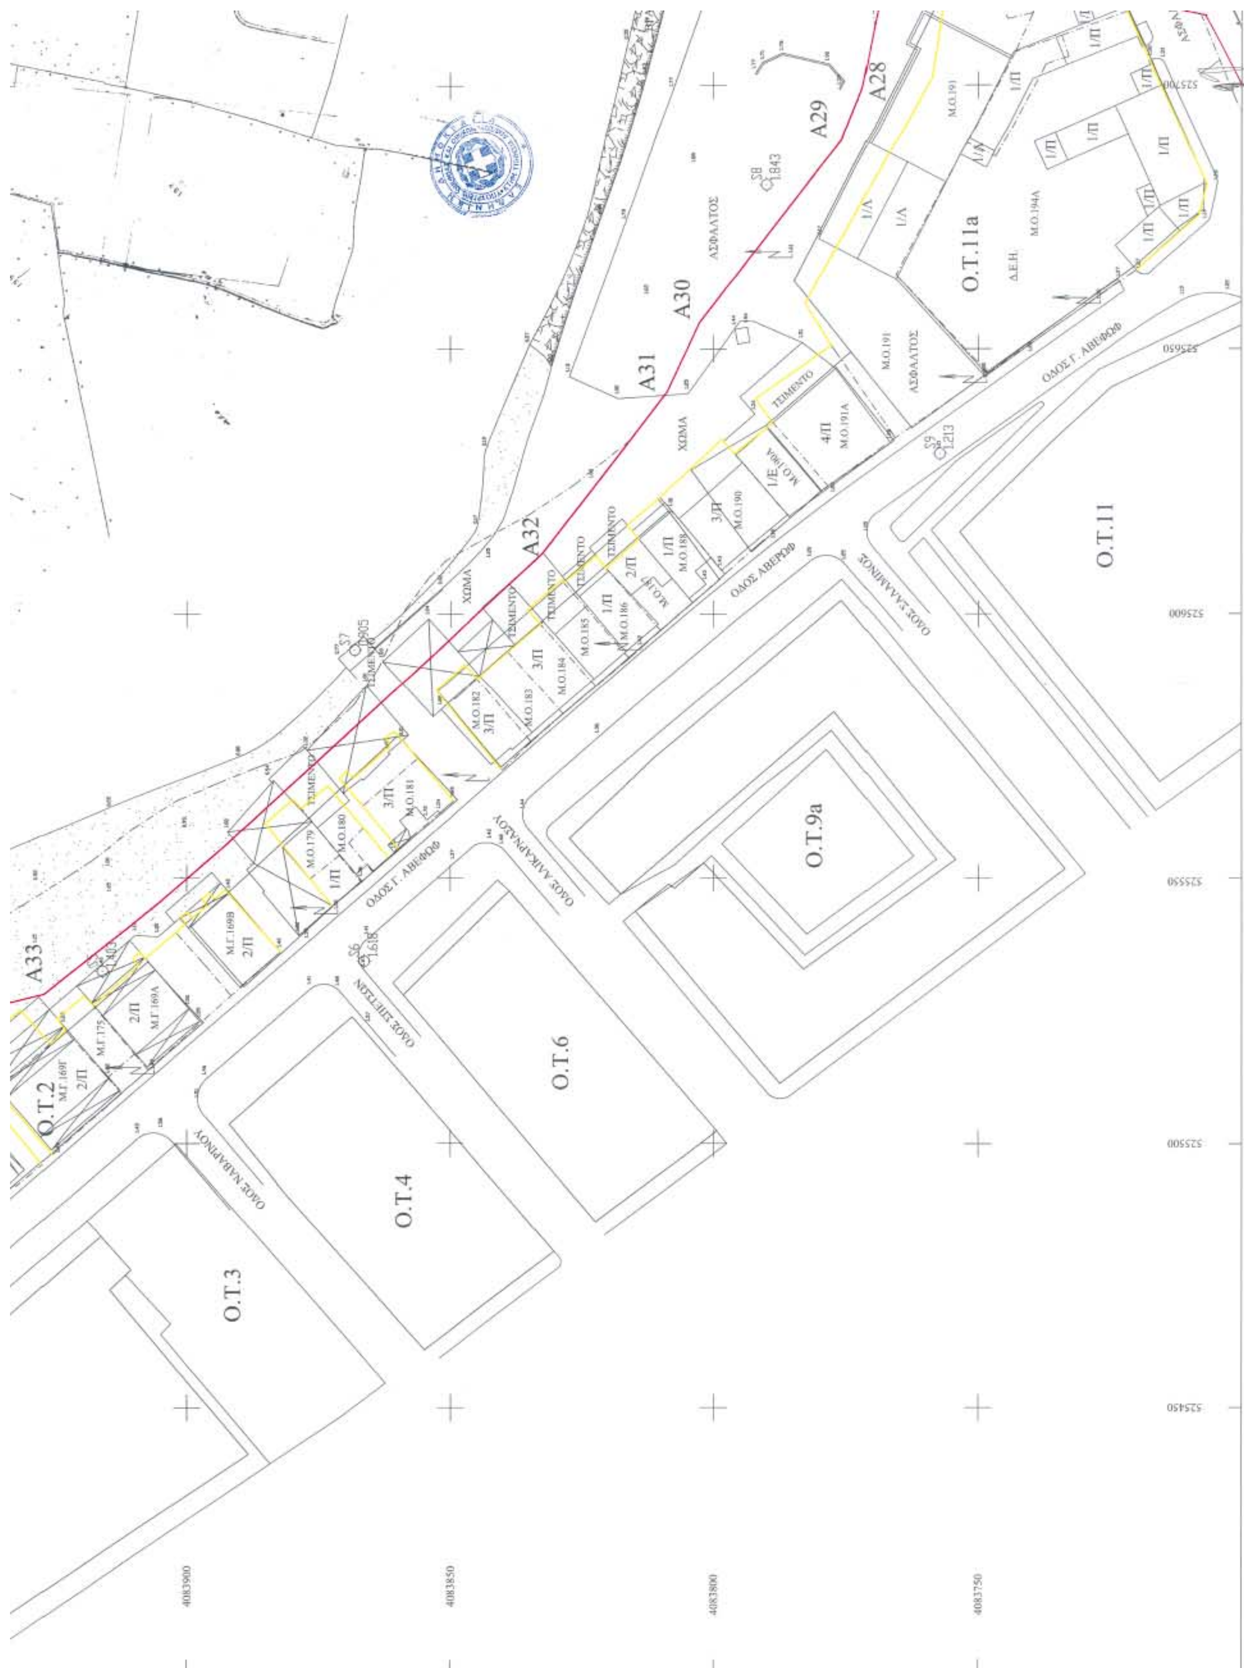
Η ΔΙΕΥΘΥΝΤΡΙΑ ΤΟΥ ΣΧΟΛΑΡΧΕΙΟΥ

ΔΙΟΝΥΣΙΑ ΧΡ. ΠΑΠΑΧΡΗΣΤΟΥ

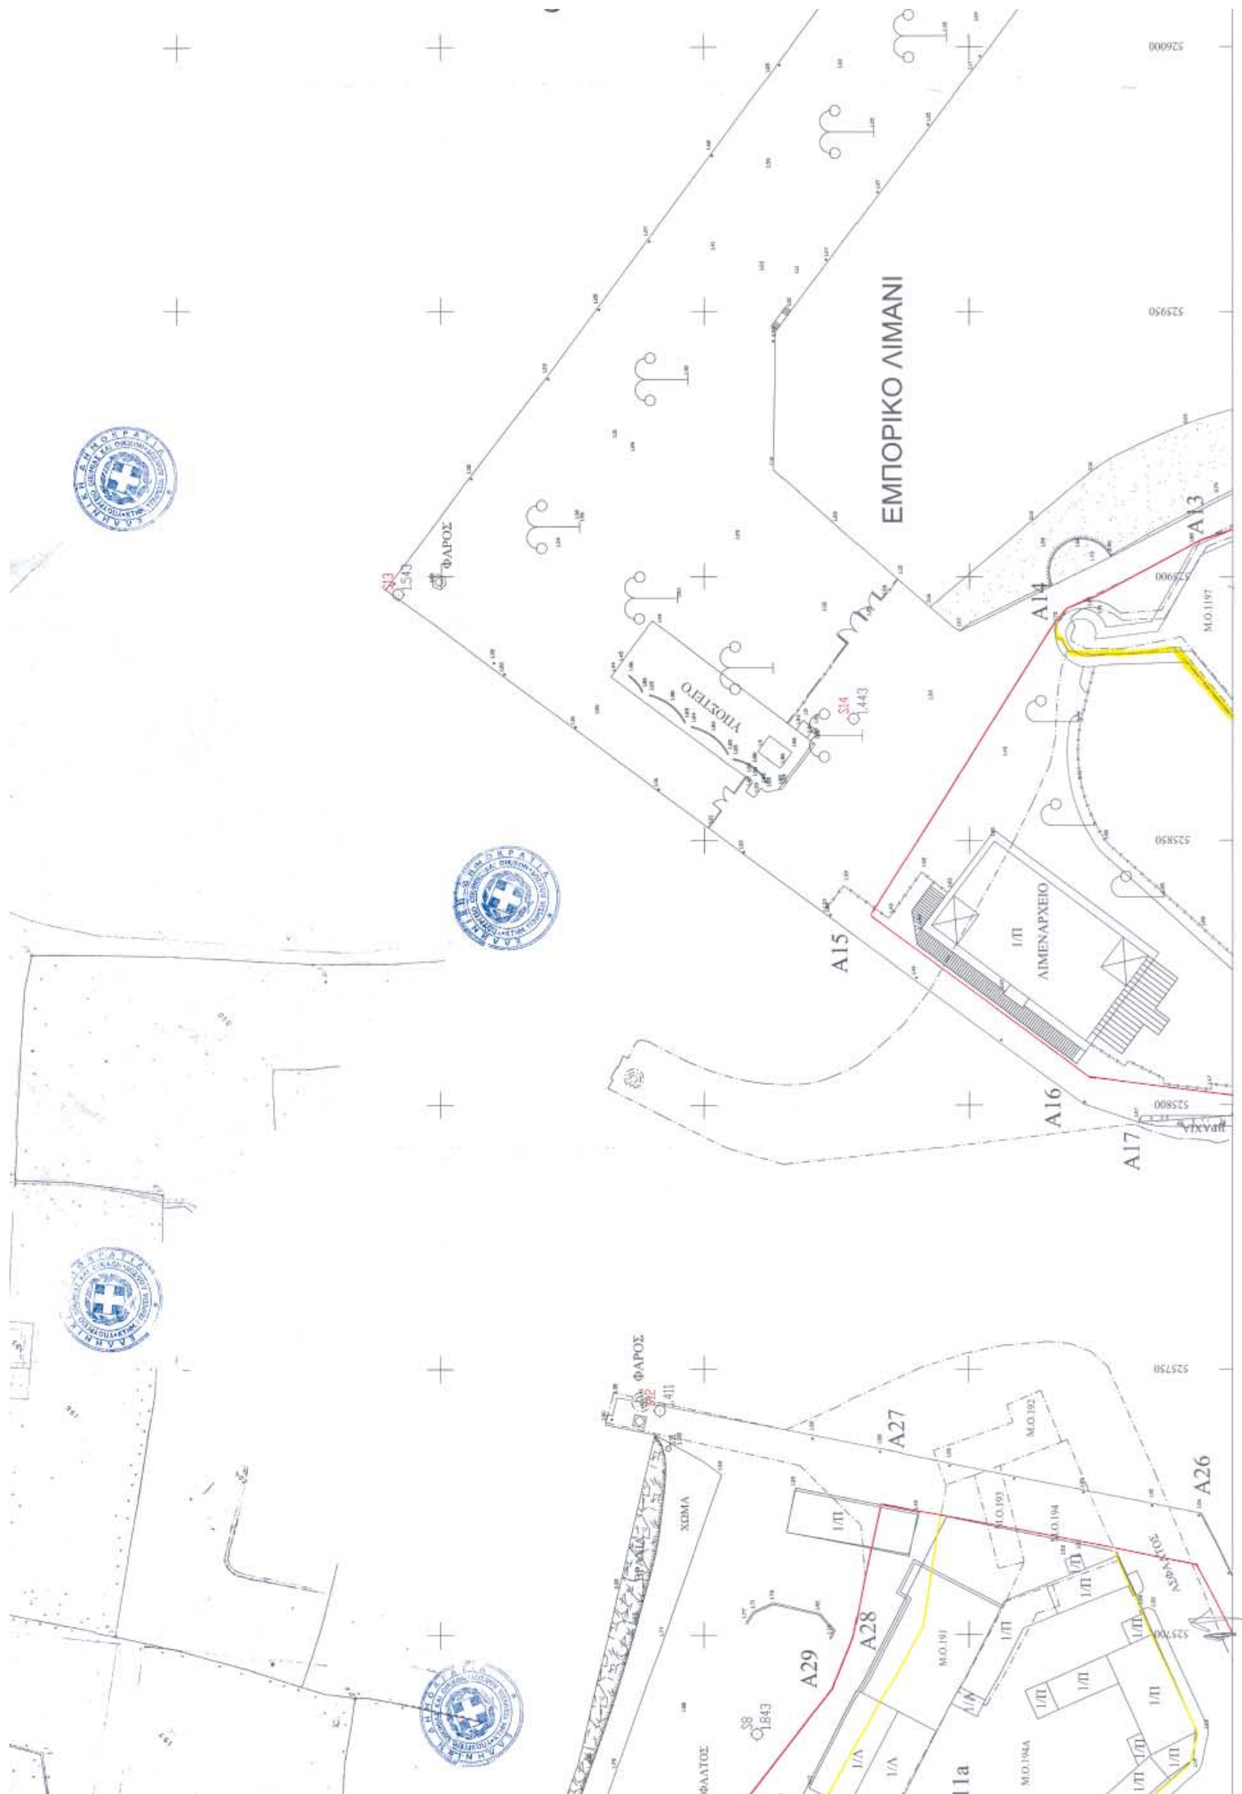
ΝΙΚΟΛΑΟΣ Κ. ΖΕΡΒΟΣ

ΥΠΟΜΝΗΜΑ ΣΥΜΒΟΛΩΝ

S13 1.543	πολυγωνομετρικό σημείο / υψόμετρο πολυγωνομετρικού σημείου		κτηματολογική μερίδα
	υψόμετρο τριγωνομετρικού σημείου	Μ.Ο.184	αριθμός κτημ. μερίδας
			κτηματολογική ακτογραμμή
	τσιμέντο		κτηματολογικός δρόμος
	ακτογραμμή		
	κτίριο		κτηματολογικό ρέμα
	βράχος	1/Π	μονόροφο - πλάκα
	άσφαλτος	2/Π	διώροφο - πλάκα
	μάντρα	Α3	Κορυφή Οριογραμμής Αιγιαλού
	πέργκολα		
	προβλήτα		
—×—×—	κάγκελο		



Ο.Τ.2
Ο.Τ.3
Ο.Τ.4
Ο.Τ.6
Ο.Τ.9a
Ο.Τ.11
Ο.Τ.11a
A28
A29
A30
A31
A32
A33
ΟΔΟΣ Γ. ΑΒΕΡΩΦ
ΟΔΟΣ ΑΒΕΡΩΦ
ΟΔΟΣ ΣΑΛΑΜΙΝΟΣ
ΟΔΟΣ ΑΛΙΚΑΡΝΑΣΣΟΥ
ΟΔΟΣ ΣΠΕΤΣΩΝ
ΟΔΟΣ ΝΑΒΑΡΙΝΟΥ
ΑΣΦΑΛΤΟΣ
ΧΩΜΑ
ΤΣΙΜΕΝΤΟ
525700
525650
525600
525550
525500
525450
4083900
4083850
4083800
4083750


ΕΜΠΟΡΙΚΟ ΛΙΜΑΝΙ
ΦΑΡΟΣ
ΥΠΟΣΤΕΓΟ
ΛΙΜΕΝΑΡΧΕΙΟ
Α13
Α14
Α15
Α16
Α17
Α26
Α27
Α28
Α29
ΧΩΜΑ
ΑΣΦΑΛΤΟΣ

ΘΑΛΑΣΣΑ

S15
1695

526000
526050

ΥΠΟΜΝΗΜΑ ΕΠΙΤΡΟΠΗΣ ΚΑΘΟΡΙΣΜΟΥ ΟΡΙΩΝ
ΑΙΓΙΑΛΟΥ - ΠΑΡΑΛΙΑΣ

Κόκκινη γραμμή - οριογραμμή αιγιαλού

Κίτρινη γραμμή - οριογραμμή Παραλίας

1. Το παρόν τοπογραφικό διάγραμμα συνοδεύει την από 6/2/2003 έκθεση της αρμόδιας επιτροπής την προβλεπόμενη από τις διατάξεις του άρθρου 100 του Π.Δ. 284/1988 όπως τροποποιήθηκε και ισχύει με το άρθρο 3 παρ.1 του Ν. 2971/2001
2. Η περιοχή καθορισμού βρίσκεται εντός σχεδίου πόλεως.
3. Σε όσα σημεία η οριογραμμή Αιγιαλού φθάνει μέχρι τα όρια των ιδιοκτησιών ή τις τέμνει δεν χαράσσεται οριογραμμή παραλίας. Παραλία χαράσσεται μέχρι του ορίου ιδιοκτησίας δημόσιας ή ιδιωτικής σύμφωνα με το άρθρο 3 του ΚΔ.132/1929 που διατηρήθηκε σε ισχύ δυνάμει του Ν.510/1947.

Η ΕΠΙΤΡΟΠΗ ΚΑΘΟΡΙΣΜΟΥ

Ο Πρόεδρος

Τα μέλη

1.

2.

3. ΑΝΑΣΤΟΠΟΥΛΟΣ ΔΙΩΝ ΑΡΧΙΤΕΚΤΩΝ ΜΗΧΑΝΙΚΟΣ

4.

ΥΠΟΥΡΓΕΙΟ ΟΙΚΟΝΟΜΙΑΣ & ΟΙΚΟΝΟΜΙΚΩΝ
ΚΤΗΜΑΤΙΚΗ ΥΠΗΡΕΣΙΑ ΔΩΔΕΚΑΝΗΣΟΥ

ΤΟΠΟΓΡΑΦΙΚΟ ΔΙΑΓΡΑΜΜΑ ΑΠΟΤΥΠΩΣΗΣ
ΠΑΡΑΛΙΑΚΗΣ ΠΕΡΙΟΧΗΣ ΛΙΜΕΝΟΣ ΚΩ

ΔΙΑΝΟΜΗ ΠΙΝΑΚΙΔΩΝ: 1 2

Μέτρο γραμμικής παραμόρφωσης (Κ)
στο κέντρο φύλλου : 1.0011347980
Ε.Γ.Σ.Α.87 (Ελληνικό Γεωδ. Σύστημα Αναφοράς)
Ελλειψοειδές G.R.S.80 α=6378137 f=298.2572236
Εγκάρσια Μερκατορική Προβολή
Κεντρικός Μεσημβρινός 24 Κο=0.9996

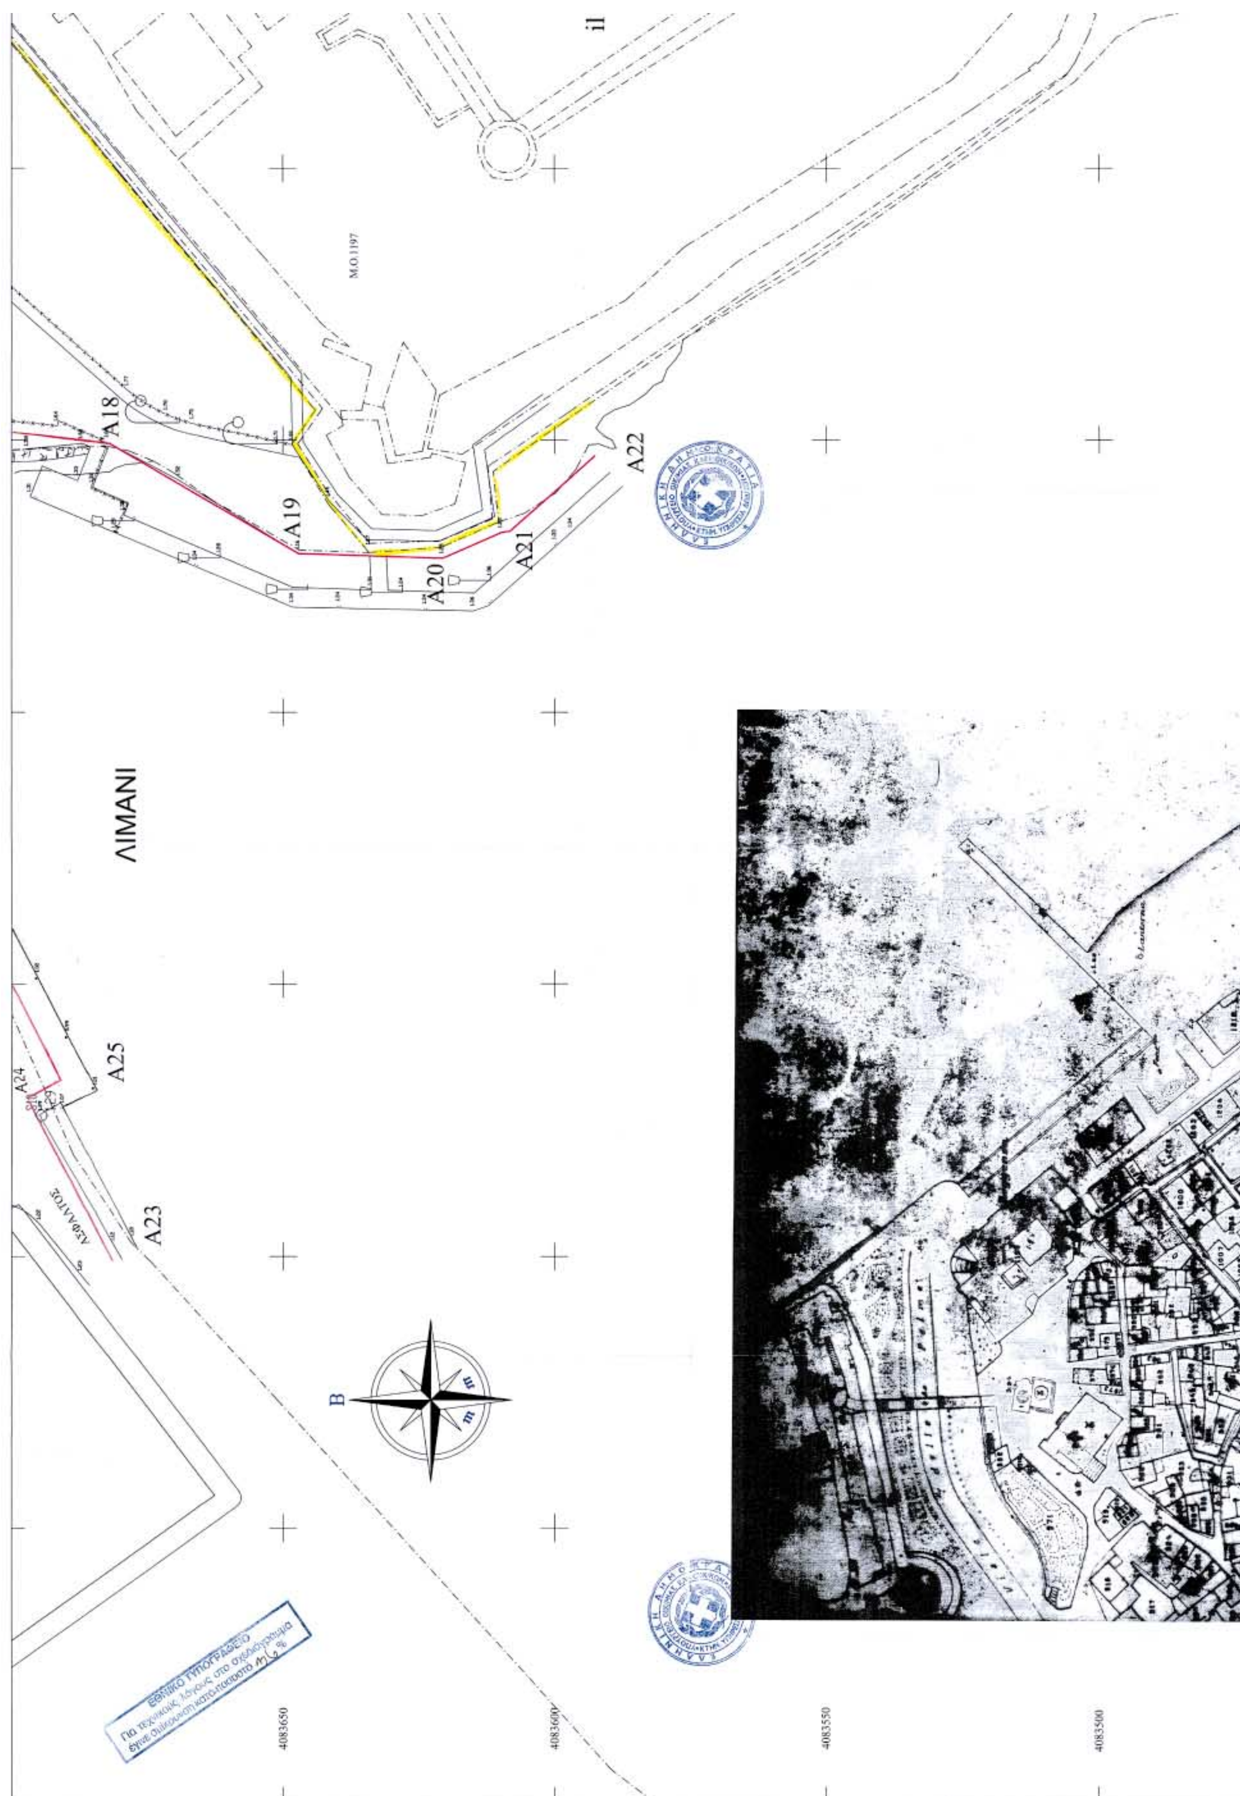
ΗΜΕΡΟΜΗΝΙΑ: ΙΑΝΟΥΑΡΙΟΣ 2003

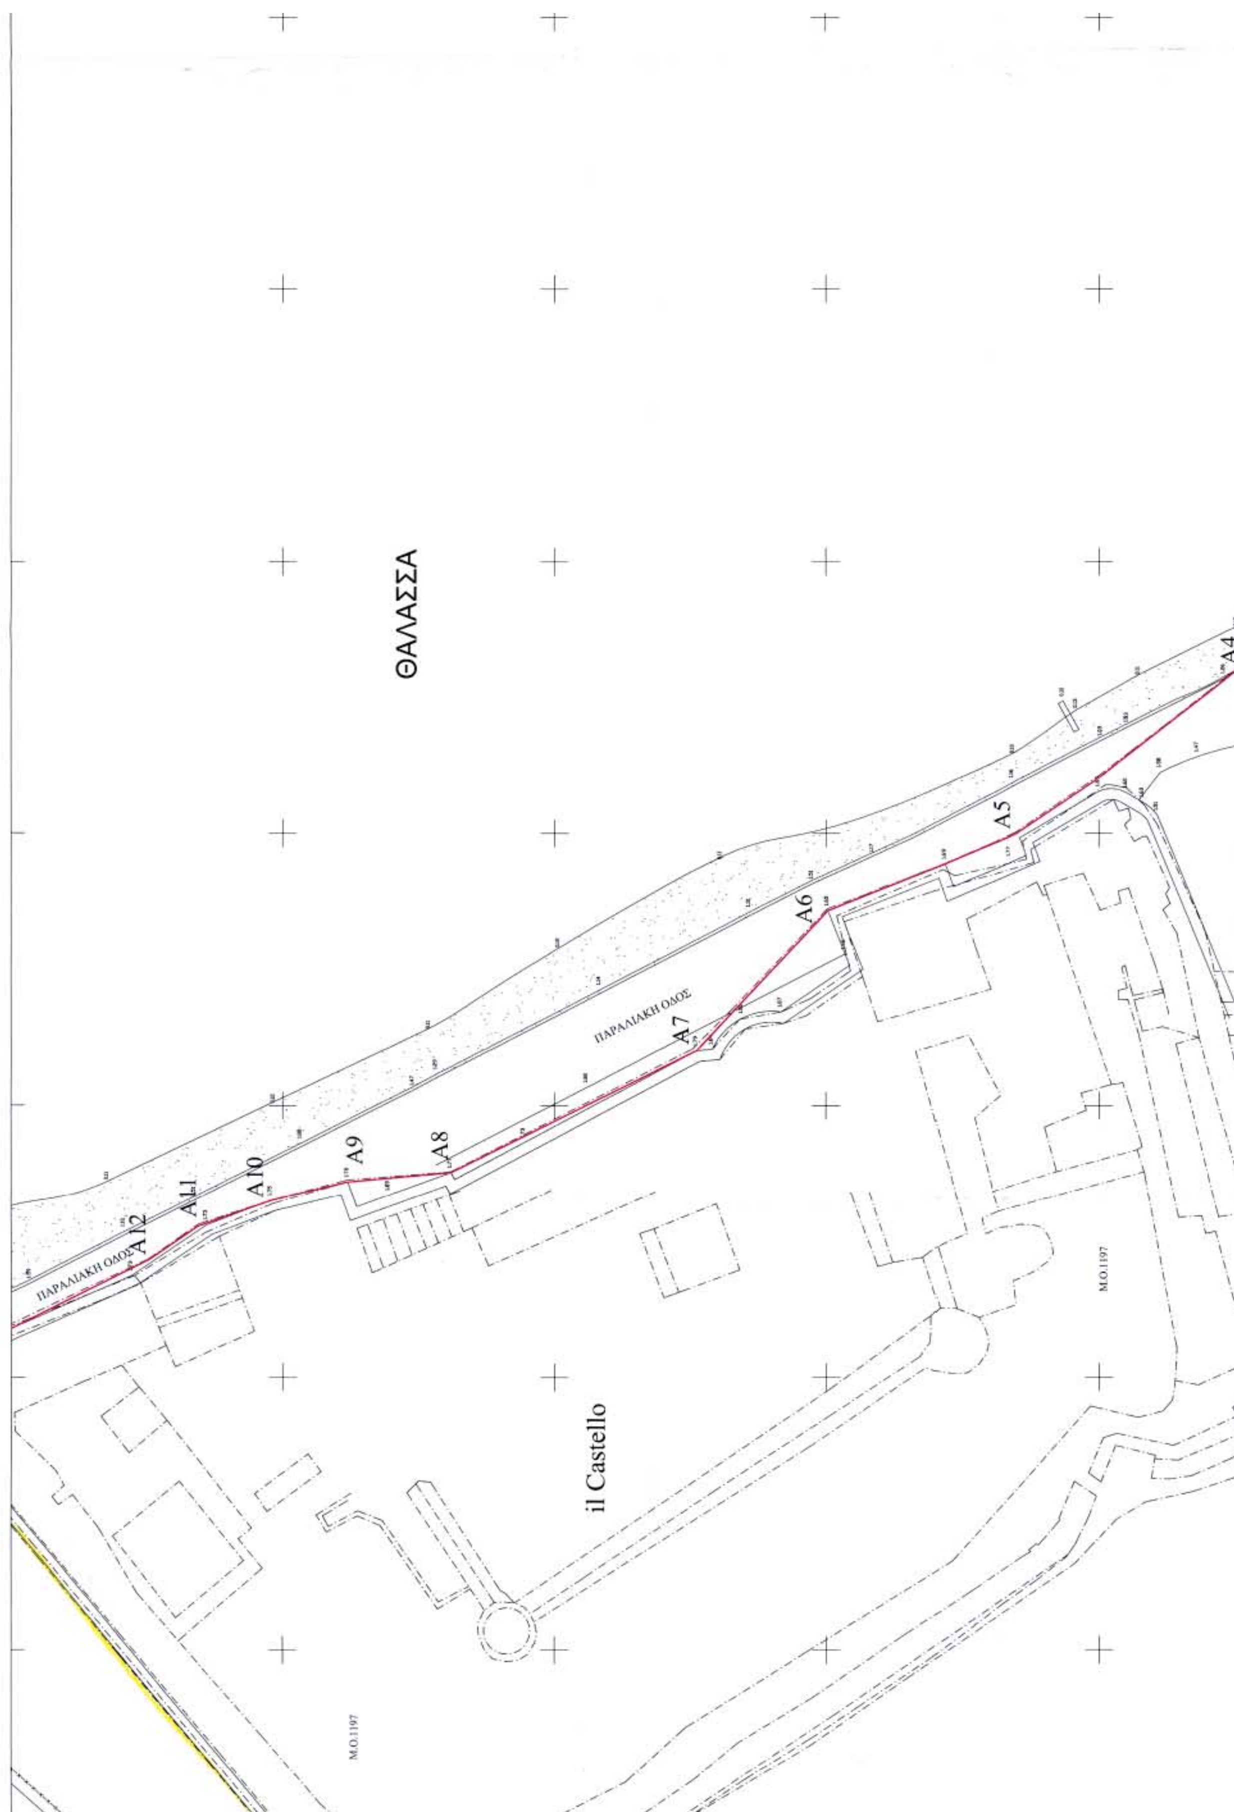
ΚΛΙΜΑΚΑ 1:500

ΤΟΠΟΓΡΑΦΙΚΟ ΔΙΑΓΡΑΜΜΑ

ΑΡ. ΣΧΕΔΙΟΥ 1

ΘΕΩΡΗΣΗ	ΕΛΕΓΧΟΣ	ΜΕΛΕΤΗ-ΣΥΝΤΑΞΗ
ΘΕΟΔ. ΚΥΡΙΑΚΟΠΟΥΛΟΣ ΔΙΕΥΘΥΝΤΗΣ Ρόδος 3/2/2003	Ο Προϊστάμενος Τεχνικού Τμήματος Ρόδος 3-2-2003	ΠΟΘΟΥ ΜΑΡΙΑ - ΑΝΝΑ Χειρ... Ιωάννης


ΛΙΜΑΝΙ
M.O.1197
A18
A19
A20
A21
A22
A23
A24
A25
ΑΣΦΑΛΤΟΣ
Β
4083650
4083600
4083550
4083500
ΕΘΝΙΚΟ ΤΥΠΟΓΡΑΦΕΙΟ
Για τεχνικούς λόγους στο σχεδιάγραμμα
έγινε σμίκρυνση κατά ποσοστό


ΘΑΛΑΣΣΑ
ΠΑΡΑΛΙΑΚΗ ΟΔΟΣ
ΠΑΡΑΛΙΑΚΗ ΟΔΟΣ
A4
A5
A6
A7
A8
A9
A10
A11
A12
il Castello
M.O.1197
M.O.1197

ΣΥΝΤΕΤΑΓΜΕΝΕΣ ΚΟΡΥΦΩΝ ΟΡΙΟΓΡΑΜΜΗΣ ΑΙΓΙΑΛΟΥ

Α/Α ΚΟΡΥΦΗΣ	X	Y
A1	526099,972	4083385,879
A2	526046,191	4083449,657
A3	526046,351	4083455,686
A4	526029,663	4083474,882
A5	525999,884	4083515,209
A6	525985,813	4083549,626
A7	525960,165	4083573,698
A8	525937,723	4083618,998
A9	525935,956	4083637,987
A10	525932,545	4083652,087
A11	525927,817	4083665,528
A12	525921,644	4083674,589
A13	525906,864	4083706,185
A14	525893,921	4083731,515
A15	525835,445	4083748,753
A16	525806,043	4083729,461
A17	525804,485	4083700,022
A18	525799,351	4083681,944
A19	525779,091	4083647,170
A20	525778,220	4083620,543
A21	525783,180	4083608,229
A22	525797,113	4083592,457
A23	525648,916	4083681,677
A24	525679,394	4083697,219
A25	525682,583	4083651,046
A26	525713,398	4083706,434
A27	525744,319	4083766,681
A28	525699,643	4083771,841
A29	525689,617	4083775,633
A30	525654,916	4083802,683
A31	525641,932	4083808,730
A32	525611,548	4083832,322
A33	525528,174	4083926,871
A34	525504,708	4084015,982
A35	525489,364	4084056,786
A36	525482,450	4084099,798

ΟΔΟΙΠΟΡΙΚΟ ΣΚΑΡΙΦΗΜΑ ΚΑΙ ΔΙΑΓΡΑΜΜΑ ΕΝΤΟΠΙΣΜΟΥ ΚΛΙΜΑΚΑΣ 1/50.000

ΠΕΡΙΟΧΗ ΧΑΡΑΞΗΣ ΟΡΙΟΓΡΑΜΜΗΣ ΑΙΓΙΑΛΟΥ

ΒΕΒΑΙΩΣΗ

Βεβαιώνεται η ορθότητα των αποτυπωμένων στο παρόν διάγραμμα καθορισμού ζώνης αιγιαλού και παραλίας κτηματολογικών μεριδίων, σύμφωνα με το Άρθρο 26 παρ.2 του Ν.2971/2001 (ΦΕΚ285/Α/19-12-2001)

ΚΩΣ 27-10-2003

Ο ΒΕΒΑΙΩΝ

Η ΔΙΕΥΘΥΝΤΡΙΑ ΤΟΥ ΚΤΗΜΑΤΟΛΟΓΙΟΥ

ΔΙΟΝΥΣΙΑ ΧΡ. ΠΑΠΑΧΡΗΣΤΟΥ

ΝΙΚΟΛΑΟΣ Κ. ΖΕΡΒΟΣ

ΕΛΛΗΝΙΚΗ ΔΗΜΟΚΡΑΤΙΑ

ΥΠΟΜΝΗΜΑ ΣΥΜΒΟΛΩΝ

S13 1.543 — πολυγωνομετρικό σημείο, υψόμετρο πολυγωνομετρικού σημείου

1.21 — υψόμετρο ταχυμετρικού σημείου

προνές φρυδι

τσιμέντο

ακτογραμμή

κτίρια

βράχος

ασφαλτος

μάντρα

πέργκολα

προβλήτα

κτηματολογική μερίδα

M.O.184 — αριθμός κτημ. μερίδας

κτηματολογική ακτογραμμή

κτηματολογικός δρόμος

κτηματολογικό κάστρο

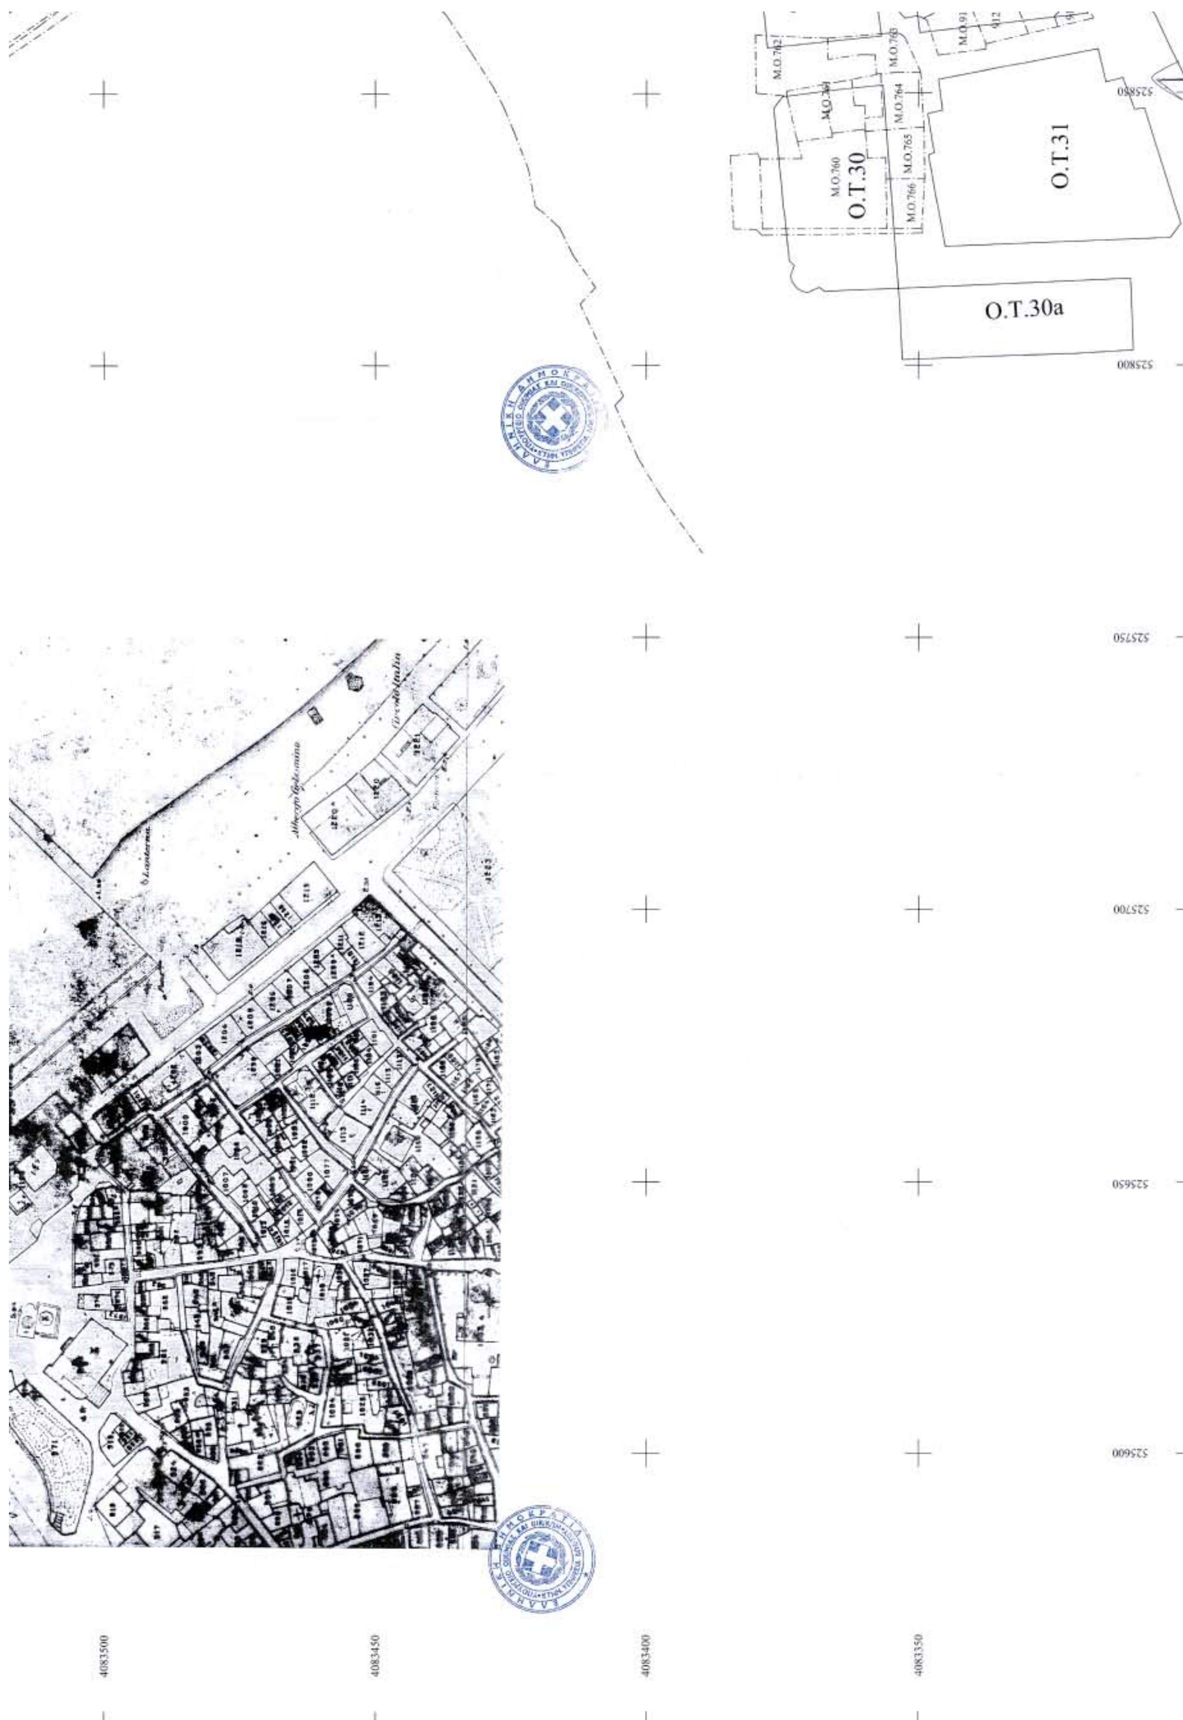
κτηματολογικό ρέμα

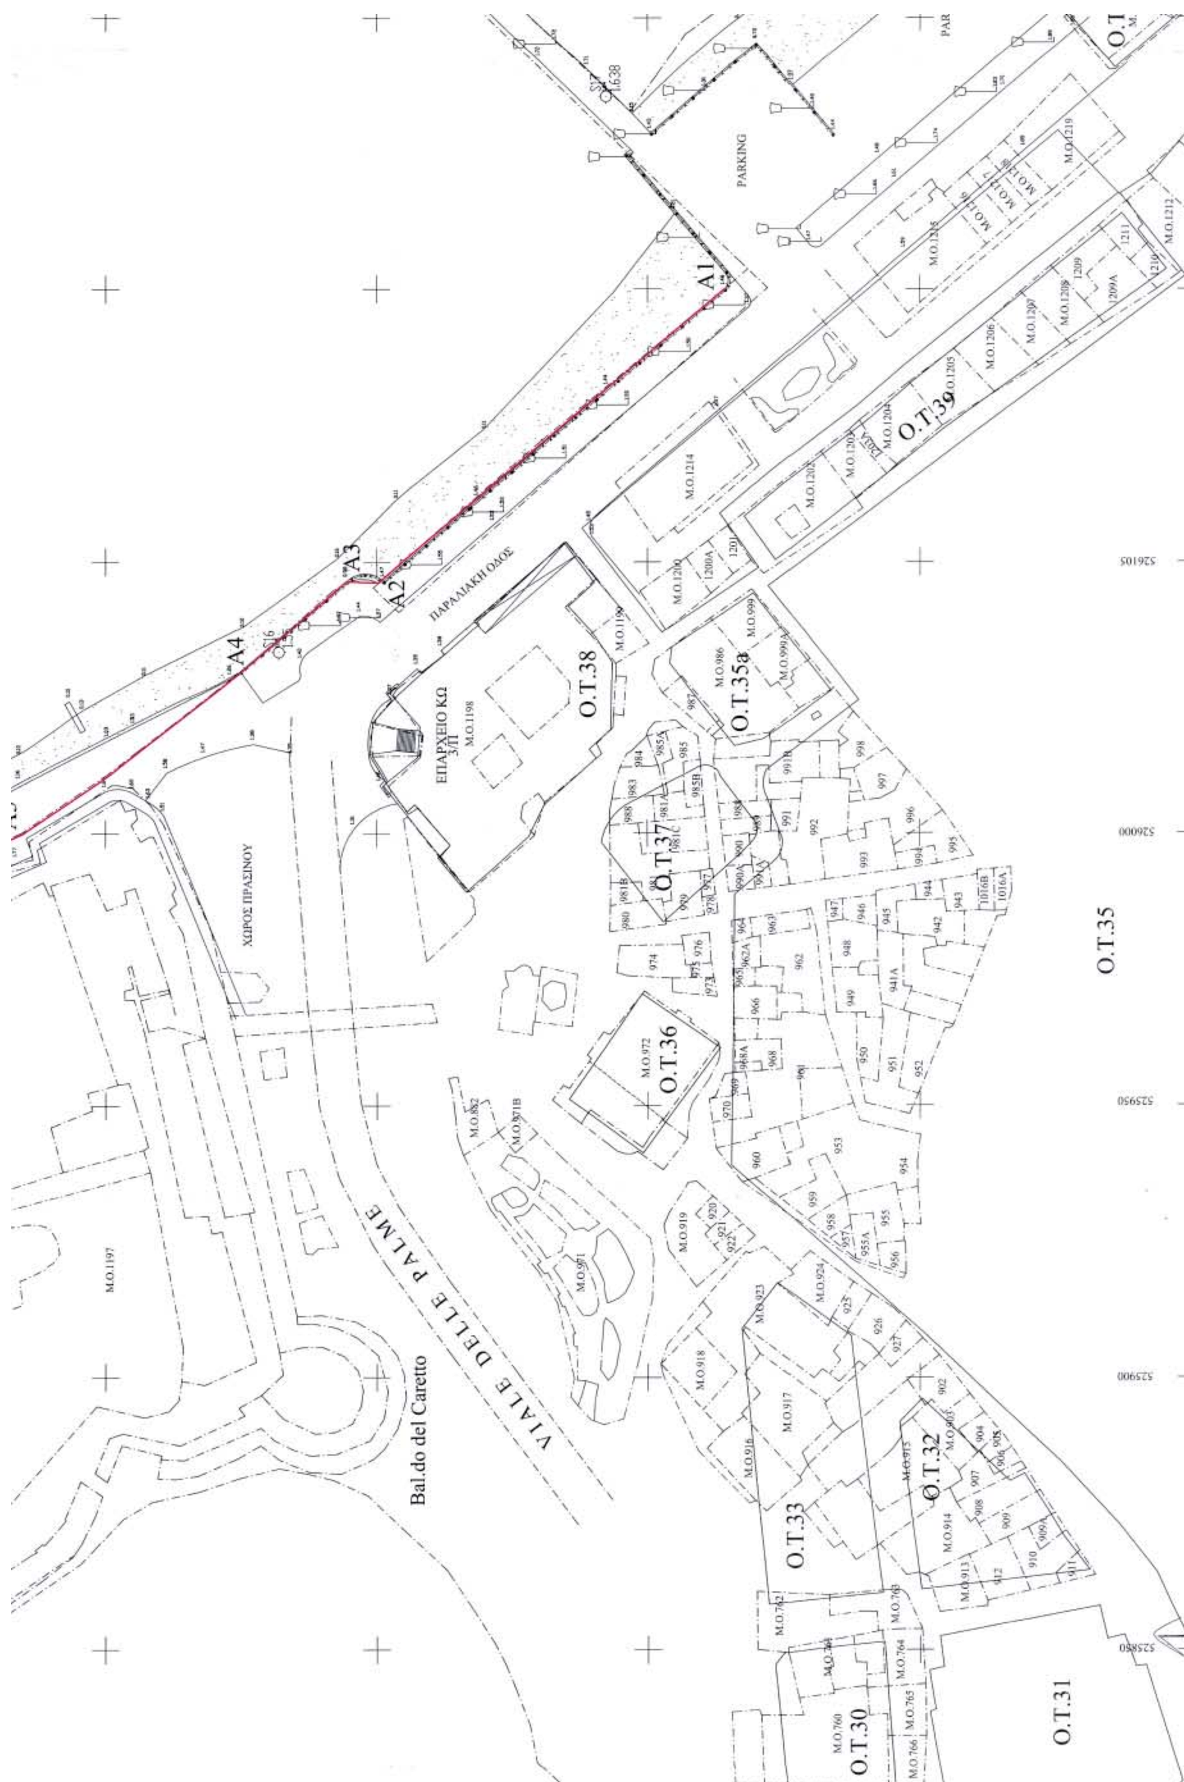
κτηματολογικό παρτέρι

1/Π — μονόροφο - πλάκα

2/Π — διώροφο - πλάκα

A3 — Κορυφή Οριογραμμής Αιγιαλού


O.T.30
O.T.31
O.T.30a
M.O.760
M.O.762
M.O.763
M.O.764
M.O.765
M.O.766
525850
525800
525750
525700
525650
525600
4083500
4083450
4083400
4083350


PARKING
A1
A2
A3
A4
ΠΑΡΑΛΙΑΚΗ ΟΔΟΣ
ΕΠΑΡΧΕΙΟ ΚΩ
3/Π
Μ.Ο.1198
Ο.Τ.38
Ο.Τ.39
Ο.Τ.35a
Ο.Τ.37
Ο.Τ.36
Ο.Τ.35
Ο.Τ.33
Ο.Τ.32
Ο.Τ.30
Ο.Τ.31
ΧΩΡΟΣ ΠΡΑΣΙΝΟΥ
Μ.Ο.1197
VIALE DELLE PALME
Bal.do del Caretto
526050
526000
525950
525900
525850

ΘΑΛΑΣΣΑ

S17
1.638

PARKING

Ο.Τ.40
Μ.Ο.1220Α

526200

ΥΠΟΜΝΗΜΑ ΕΠΙΤΡΟΠΗΣ ΚΑΘΟΡΙΣΜΟΥ ΟΡΙΩΝ
ΑΙΓΙΑΛΟΥ - ΠΑΡΑΛΙΑΣ

Κόκκινη γραμμή - οριογραμμή αιγιαλού

Κίτρινη γραμμή - οριογραμμή Παραλίας

1. Το παρόν τοπογραφικό διάγραμμα συνοδεύει την από 6/02/2003 έκθεση της αρμόδιας επιτροπής την προβλεπόμενη από τις διατάξεις του άρθρου 100 του Π.Δ. 284/1988 όπως τροποποιήθηκε και ισχύει με το άρθρο 3 παρ.1 του Ν. 2971/2001
2. Η περιοχή καθορισμού βρίσκεται εντός σχεδίου πόλεως.
3. Σε όσα σημεία η οριογραμμή Αιγιαλού φθάνει μέχρι τα όρια των ιδιοκτησιών ή τις τέμνει δεν χαράσσεται οριογραμμή παραλίας. Παραλία χαράσσεται μέχρι του ορίου ιδιοκτησίας δημόσιας ή ιδιωτικής σύμφωνα με το άρθρο 3 του ΚΔ.132/1929 που διατηρήθηκε σε ισχύ δυνάμει του Ν.510/1947.

Η ΕΠΙΤΡΟΠΗ ΚΑΘΟΡΙΣΜΟΥ

Ο Πρόεδρος

ΘΕΟΔ. ΚΥΡΙΑΚΟΠΟΥΛΟΣ
ΔΙΕΥΘΥΝΤΗΣ

Τα μέλη
1.
2.
3.
4.

S13 1.543	πολυγωνομετρικό σημείο
	υψόμετρο πολυγωνομετρικού σημείου
1.31	υψόμετρο ταχυμετρικού σημείου
	πρανές φρύδι
	τσιμέντο
	ακτογραμμή
	κτίρια
	βράχος
	άσφαλτος
	μάντρα
	πέργκολα
	προβλήτα
—×—×—	κάγκελο
	τοίχη κάστρου
	κράσπεδα
	φωτισμός
	δέντρες
	άμμος
	κτηματολογική μερίδα
Μ.Ο.184	αριθμός κτημ. μερίδας
	κτηματολογική ακτογραμμή
	κτηματολογικός δρόμος
	κτηματολογικό κάστρο
	κτηματολογικό ρέμα
	κτηματολογικό πάρτερ
1/Π	μονόροφο - πλάκα
2/Π	διώροφο - πλάκα
Α3	Κορυφή Οριογραμμής Αιγιαλού

ΥΠΟΥΡΓΕΙΟ ΟΙΚΟΝΟΜΙΑΣ & ΟΙΚΟΝΟΜΙΚΩΝ
ΚΤΗΜΑΤΙΚΗ ΥΠΗΡΕΣΙΑ ΔΩΔΕΚΑΝΗΣΟΥ

ΤΟΠΟΓΡΑΦΙΚΟ ΔΙΑΓΡΑΜΜΑ ΑΠΟΤΥΠΩΣΗΣ
ΠΑΡΑΛΙΑΚΗΣ ΠΕΡΙΟΧΗΣ ΛΙΜΕΝΟΣ ΚΩ

ΔΙΑΝΟΜΗ ΠΙΝΑΚΙΔΩΝ :
1
2

Μέτρο γραμμικής παραμόρφωσης (Κ)
στο κέντρο φύλλου : 1.0011347980
Ε.Γ.Σ.Α.87 (Ελληνικό Γεωδ. Σύστημα Αναφοράς)
Ελλειψοειδές G.R.S.80 α=6378137 f=298.2572236
Εγκάρσια Μερκατορική Προβολή
Κεντρικός Μεσημβρινός 24 Ko=0.9996

ΗΜΕΡΟΜΗΝΙΑ: ΙΑΝΟΥΑΡΙΟΣ 2003

ΚΛΙΜΑΚΑ 1:500

ΤΟΠΟΓΡΑΦΙΚΟ ΔΙΑΓΡΑΜΜΑ

ΑΡ. ΣΧΕΔΙΟΥ
2

ΘΕΩΡΗΣΗ	ΕΛΕΓΧΟΣ	ΜΕΛΕΤΗ-ΣΥΝΤΑΞΗ
ΘΕΩΡΗΘΗΚΕ ΘΕΟΔ. ΚΥΡΙΑΚΟΠΟΥΛΟΣ Ρόδος 3/2/2003	Ρόδος 3/2/2003	ΠΟΘΟΥ ΜΑΡΙΑ - ΑΝΝΑ Χειράκη Η. Ιωάννα

ΕΘΝΙΚΟ ΤΥΠΟΓΡΑΦΕΙΟ

ΕΦΗΜΕΡΙΔΑ ΤΗΣ ΚΥΒΕΡΝΗΣΕΩΣ

ΚΑΠΟΔΙΣΤΡΙΟΥ 34 * ΑΘΗΝΑ 104 32 * FAX 210 52 21 004
ΗΛΕΚΤΡΟΝΙΚΗ ΔΙΕΥΘΥΝΣΗ: http: www.et.gr – e-mail: webmaster @ et.gr

Πληροφορίες Α.Ε. - Ε.Π.Ε. και λοιπών Φ.Ε.Κ.: 210 527 9000-4
Φωτοαντίγραφα παλαιών ΦΕΚ - ΒΙΒΛΙΟΘΗΚΗ - ΜΑΡΝΗ 8 - Τηλ. (210)8220885 - 8222924
Δωρεάν διάθεση τεύχους Προκηρύξεων ΑΣΕΠ αποκλειστικά από Μάρνη 8

ΠΕΡΙΦΕΡΕΙΑΚΑ ΓΡΑΦΕΙΑ ΠΩΛΗΣΗΣ Φ.Ε.Κ.

ΘΕΣΣΑΛΟΝΙΚΗ - Βασ. Όλγας 227	**(2310) 423 956**	**ΛΑΡΙΣΑ** - Διοικητήριο	**(2410) 597449**
ΠΕΙΡΑΙΑΣ - Ευριπίδου 63	**(210) 413 5228**	**ΚΕΡΚΥΡΑ** - Σαμαρά 13	**(26610) 89 127**
ΠΑΤΡΑ - Κορίνθου 327	**(2610) 638 109**		**(26610) 89 105**
	(2610) 638 110	**ΗΡΑΚΛΕΙΟ** - Πλ. Ελευθερίας 1	**(2810) 396 409**
ΙΩΑΝΝΙΝΑ - Διοικητήριο	**(26510) 87215**	**ΛΕΣΒΟΣ** - Πλ.Κωνσταντινουπόλεως	**(22510) 46 888**
ΚΟΜΟΤΗΝΗ - Δημοκρατίας 1	**(25310) 22 858**		**(22510) 47 533**

ΤΙΜΗ ΠΩΛΗΣΗΣ ΦΥΛΛΩΝ ΕΦΗΜΕΡΙΔΟΣ ΤΗΣ ΚΥΒΕΡΝΗΣΕΩΣ

Σε έντυπη μορφή:
- Για τα ΦΕΚ από 1 μέχρι 16 σελίδες σε 1 euro, προσαυξανόμενη κατά 0,20 euro για κάθε επιπλέον οκτασέλιδο ή μέρος αυτού.
- Για τα φωτοαντίγραφα ΦΕΚ σε 0,15 euro ανά σελίδα.

Σε μορφή CD:

Τεύχος	Περίοδος	EURO	Τεύχος	Περίοδος	EURO
Α΄	Ετήσιο	150	Αναπτυξιακών Πράξεων	Ετήσιο	50
Α	3μηνιαίο	40	Ν.Π.Δ.Δ.	Ετήσιο	50
Α΄	Μηνιαίο	15	Παράρτημα	Ετήσιο	50
Β'	Ετήσιο	300	Εμπορικής και Βιομηχανικής Ιδιοκτησίας	Ετήσιο	100
Β΄	3μηνιαίο	80	Ανωτάτου Ειδικού Δικαστηρίου	Ετήσιο	5
Β΄	Μηνιαίο	30	Διακηρύξεων Δημοσίων Συμβάσεων	Ετήσιο	200
Γ	Ετήσιο	50	Διακηρύξεων Δημοσίων Συμβάσεων	Εβδομαδιαίο	5
Δ΄	Ετήσιο	220	Α.Ε. & Ε.Π.Ε	Μηνιαίο	100
Δ΄	3μηνιαίο	60			

- Η τιμή πώλησης μεμονωμένων Φ.Ε.Κ. ειδικού ενδιαφέροντος σε μορφή cd-rom και μέχρι 100 σελίδες σε 5 euro προσαυξανόμενη κατά 1 euro ανά 50 σελίδες.
- Η τιμή πώλησης σε μορφή cd- rom δημοσιευμάτων μιας εταιρείας στο τεύχος Α.Ε. και Ε.Π.Ε. σε 5 euro ανά έτος.

Τα παραπάνω cd-rom διατίθονται ύστερα από σχετική παραγγελία και αφορούν Φ.Ε.Κ. που έχουν δημοσιευτεί μετά από το έτος1994.

ΠΑΡΑΓΓΕΛΙΑ ΚΑΙ ΑΠΟΣΤΟΛΗ Φ.Ε.Κ. : τηλεφωνικά : 210- 9472555 , fax :210- 9472556 internet : http://www.et.gr .

ΕΤΗΣΙΕΣ ΣΥΝΔΡΟΜΕΣ Φ.Ε.Κ.

	Σε έντυπη μορφή	Από το Internet
Α΄ (Νόμοι, Π.Δ., Συμβάσεις κτλ.)	225 €	190 €
Β΄ (Υπουργικές αποφάσεις κτλ.)	320 €	225 €
Γ΄ (Διορισμοί, απολύσεις κτλ. Δημ. Υπαλλήλων)	65 €	ΔΩΡΕΑΝ
Δ΄ (Απαλλοτριώσεις, πολεοδομία κτλ.)	320 €	160 €
Αναπτυξιακών Πράξεων και Συμβάσεων (Τ.Α.Π.Σ.)	160 €	95 €
Ν.Π.Δ.Δ. (Διορισμοί κτλ. προσωπικού Ν.Π.Δ.Δ.)	65 €	ΔΩΡΕΑΝ
Παράρτημα (Προκηρύξεις θέσεων ΔΕΠ κτλ.)	33 €	ΔΩΡΕΑΝ
Δελτίο Εμπορικής και Βιομ/κής Ιδιοκτησίας (Δ.Ε.Β.Ι.)	65 €	33 €
Ανωτάτου Ειδικού Δικαστηρίου (Α.Ε.Δ.)	10 €	ΔΩΡΕΑΝ
Ανωνύμων Εταιρειών & Ε.Π.Ε.	2.250 €	645 €
Διακηρύξεων Δημοσίων Συμβάσεων (Δ.Δ.Σ.)	225 €	95 €
Πρώτο (Α΄), Δεύτερο (Β΄) και Τέταρτο (Δ΄)	–	450 €

Για την παροχή δικαιώματος ηλεκτρονικής πρόσβασης σε Φ.Ε.Κ. προηγούμενων ετών, η τιμή προσαυξάνεται πέραν του ποσού της ετήσιας συνδρομής έτους 2004, κατά 25 euro ανά έτος παλαιότητας και ανά τεύχος.

* Οι συνδρομές του εσωτερικού προπληρώνονται στις ΔΟΥ (το ποσό συνδρομής καταβάλλεται στον κωδικό αριθμό εσόδων ΚΑΕ 2531 και το ποσό υπέρ ΤΑΠΕΤ (5% του ποσού της συνδρομής) στον κωδικό αριθμό εσόδων ΚΑΕ 3512).Το πρωτότυπο αποδεικτικό είσπραξης (διπλότυπο) θα πρέπει να αποστέλλεται ή να κατατίθεται στην αρμόδια Υπηρεσία του Εθνικού Τυπογραφείου.
* Η πληρωμή του υπέρ ΤΑΠΕΤ ποσοστού που αντιστοιχεί σε συνδρομές, εισπράττεται και από τις ΔΟΥ.
* Οι συνδρομητές του εξωτερικού έχουν τη δυνατότητα λήψης των δημοσιευμάτων μέσω internet, με την καταβολή των αντίστοιχων ποσών συνδρομής και ΤΑΠΕΤ .
* Οι Νομαρχιακές Αυτοδιοικήσεις, οι Δήμοι, οι Κοινότητες ως και οι επιχειρήσεις αυτών πληρώνουν το μισό χρηματικό ποσό της συνδρομής και ολόκληρο το ποσό υπέρ του ΤΑΠΕΤ.
* Η συνδρομή ισχύει για ένα ημερολογιακό έτος. Δεν εγγράφονται συνδρομητές για μικρότερο χρονικό διάστημα.
* Η εγγραφή ή ανανέωση της συνδρομής πραγματοποιείται το αργότερο μέχρι την 31ην Δεκεμβρίου κάθε έτους.
* Αντίγραφα διπλοτύπων, ταχυδρομικές επιταγές και χρηματικά γραμμάτια δεν γίνονται δεκτά.

Οι υπηρεσίες εξυπηρέτησης των πολιτών λειτουργούν καθημερινά από 08.00΄ έως 13.00΄

ΑΠΟ ΤΟ ΕΘΝΙΚΟ ΤΥΠΟΓΡΑΦΕΙΟ